


(令和2年度)

平面図	縮尺	S = 1/500	学校名	東洋小学校			調査番号	(都道府県)	(市町村)	(学校)	整理番号
				01	609	2325		1639			

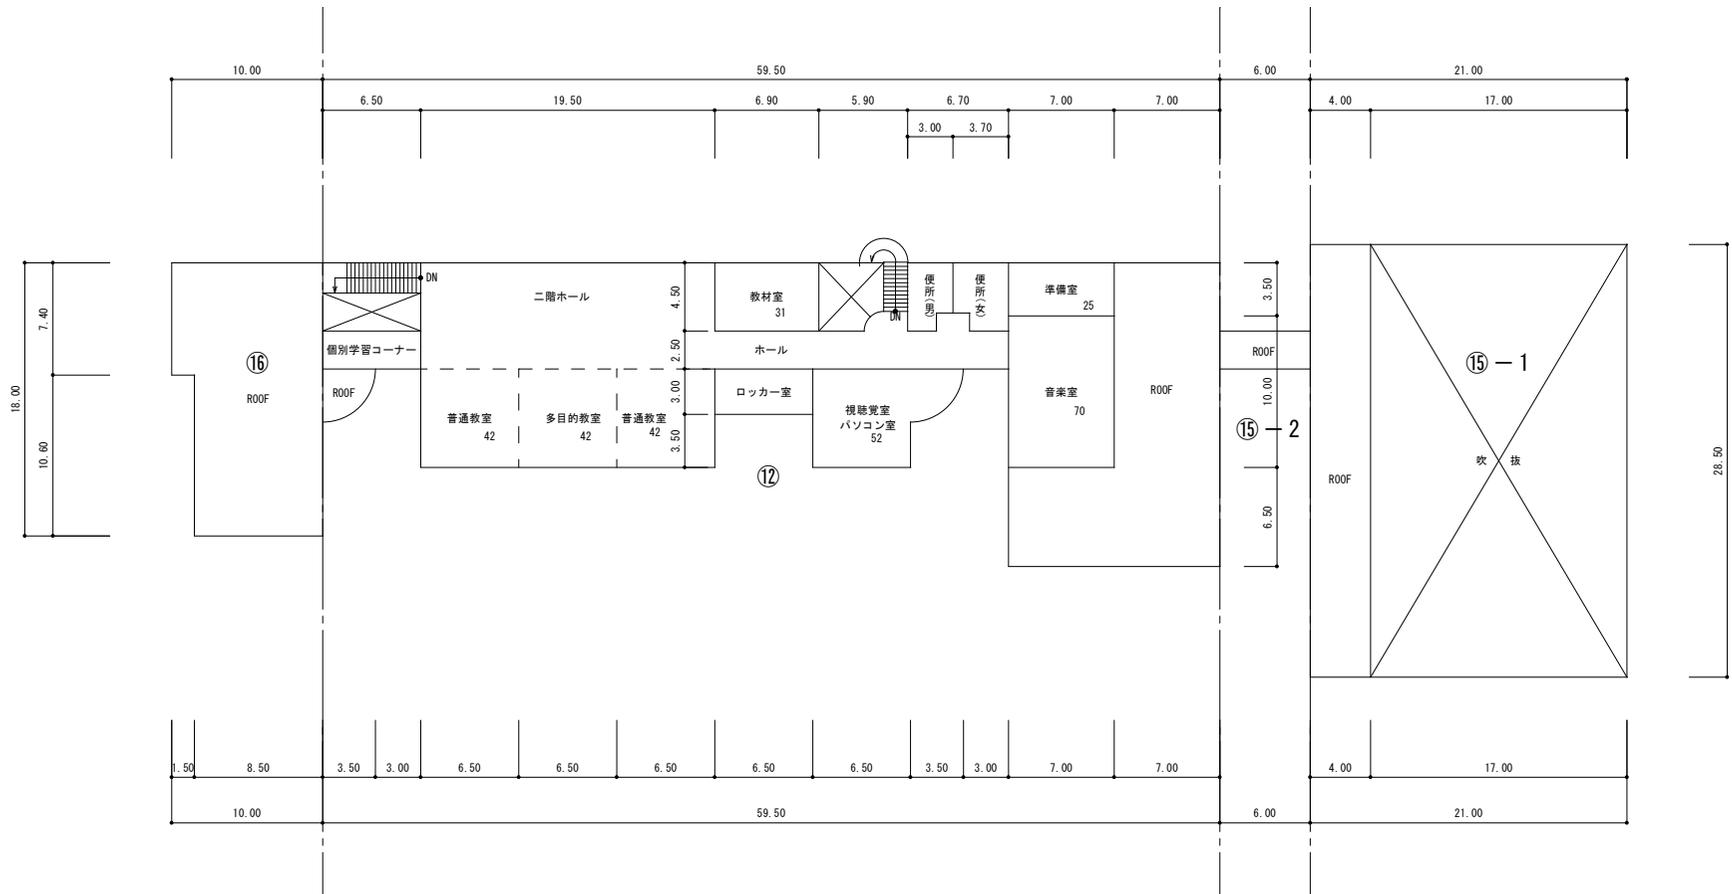

2階平面図 S = 1:500