
# 1 F

## 改修概要

| | |
|---|---|
| ① | 職員室を「職員室兼管理室」とする。改修なし現状のまま |
| ② | 校長室を「地域のサロン（歓談や会議）」とする。改修なし現状のまま |
| ③ | 保健室と会議室は「不登校児童生徒対応の教室（青空教室）」とする。改修なし現状のまま |
| ④ | 図工室・家庭科室は「炊事場」とする。改修なし現状のまま |
| ⑤ | 多目的ホール1と普通教室は「子どもの遊び場」とする。改修なし現状のまま。室内遊具を設置 |
| ⑥ | 多目的ホール２と普通教室・特別支援教室は「憩いの場及び簡易宿泊」とする。畳と避難ﾍﾞｯﾄﾞを設置。 |
| ⑦ | 多目的ホール２の教材室を「シャワー室」とする。シャワーユニットを設置し「脱衣室」に改修する。 |
| ⑧ | 各居室と避難経路に「非常用照明」と「誘導灯」を設置。 |
| ⑨ | 簡易な衝立を設置する。 |
| ⑩ | 食堂・厨房はそのまま使用する。 |
| ⑪ | 体育館はそのまま使用する。 |

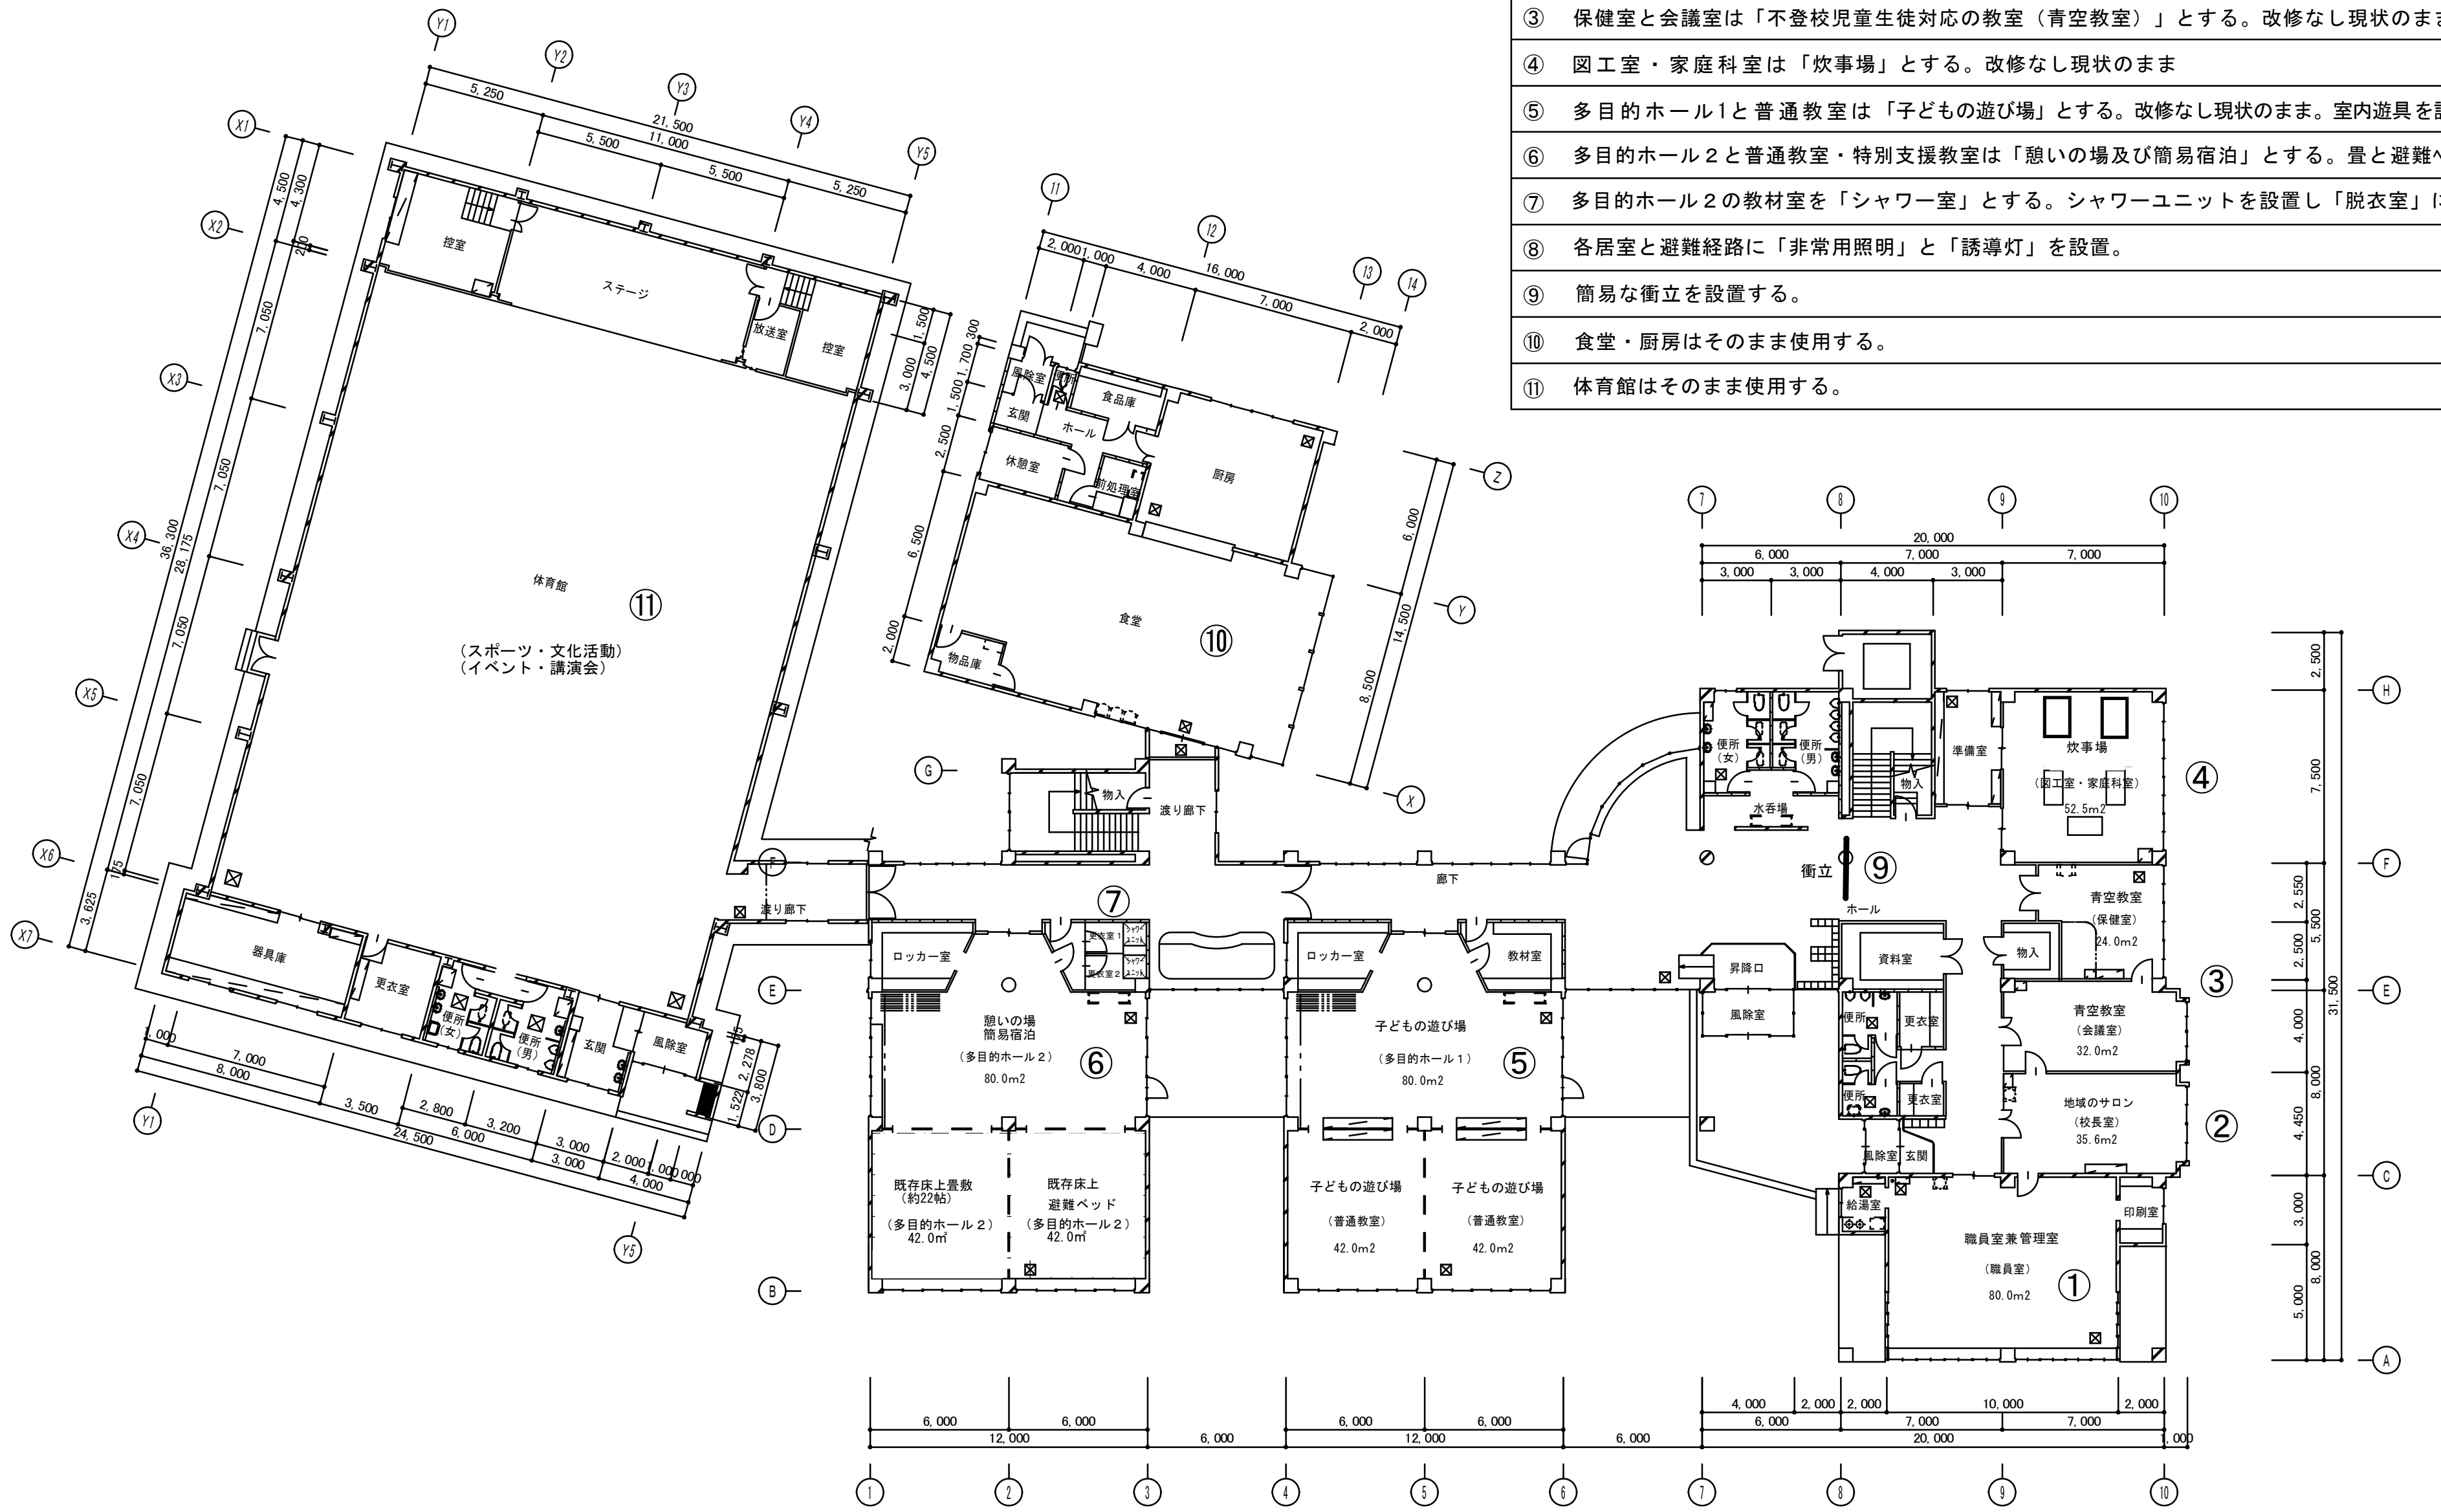



| 図名 | 笛舞小学校　1階平面図 |
|---|---|
| JOB.NO. | 20011 |
| 日付 | R 7.11 |
| 縮尺 | A1-1：150 A3-1：300 |

# ２Ｆ

## 改修概要

| | |
|---|---|
| ① | 音楽室を「地域のサロン」とする。改修なし現状のまま |
| ② | 図書室・視聴覚室を「地域のサロン」とする。改修なし現状のまま |
| ③ | 理科室を「展示ルーム（子どもの作品や郷土資料など）」とする。改修なし現状のまま |
| ④ | 多目的ホール３と普通教室・特別支援教室は「憩いの場及び簡易宿泊」とする。畳と避難ベッドを設置。 |
| ⑤ | 多目的ホール３の教材室を「シャワー室」とする。シャワーユニットを設置し「脱衣室」に改修する。 |
| ⑥ | 各居室と避難経路に非常用照明と誘導灯を設置。 |

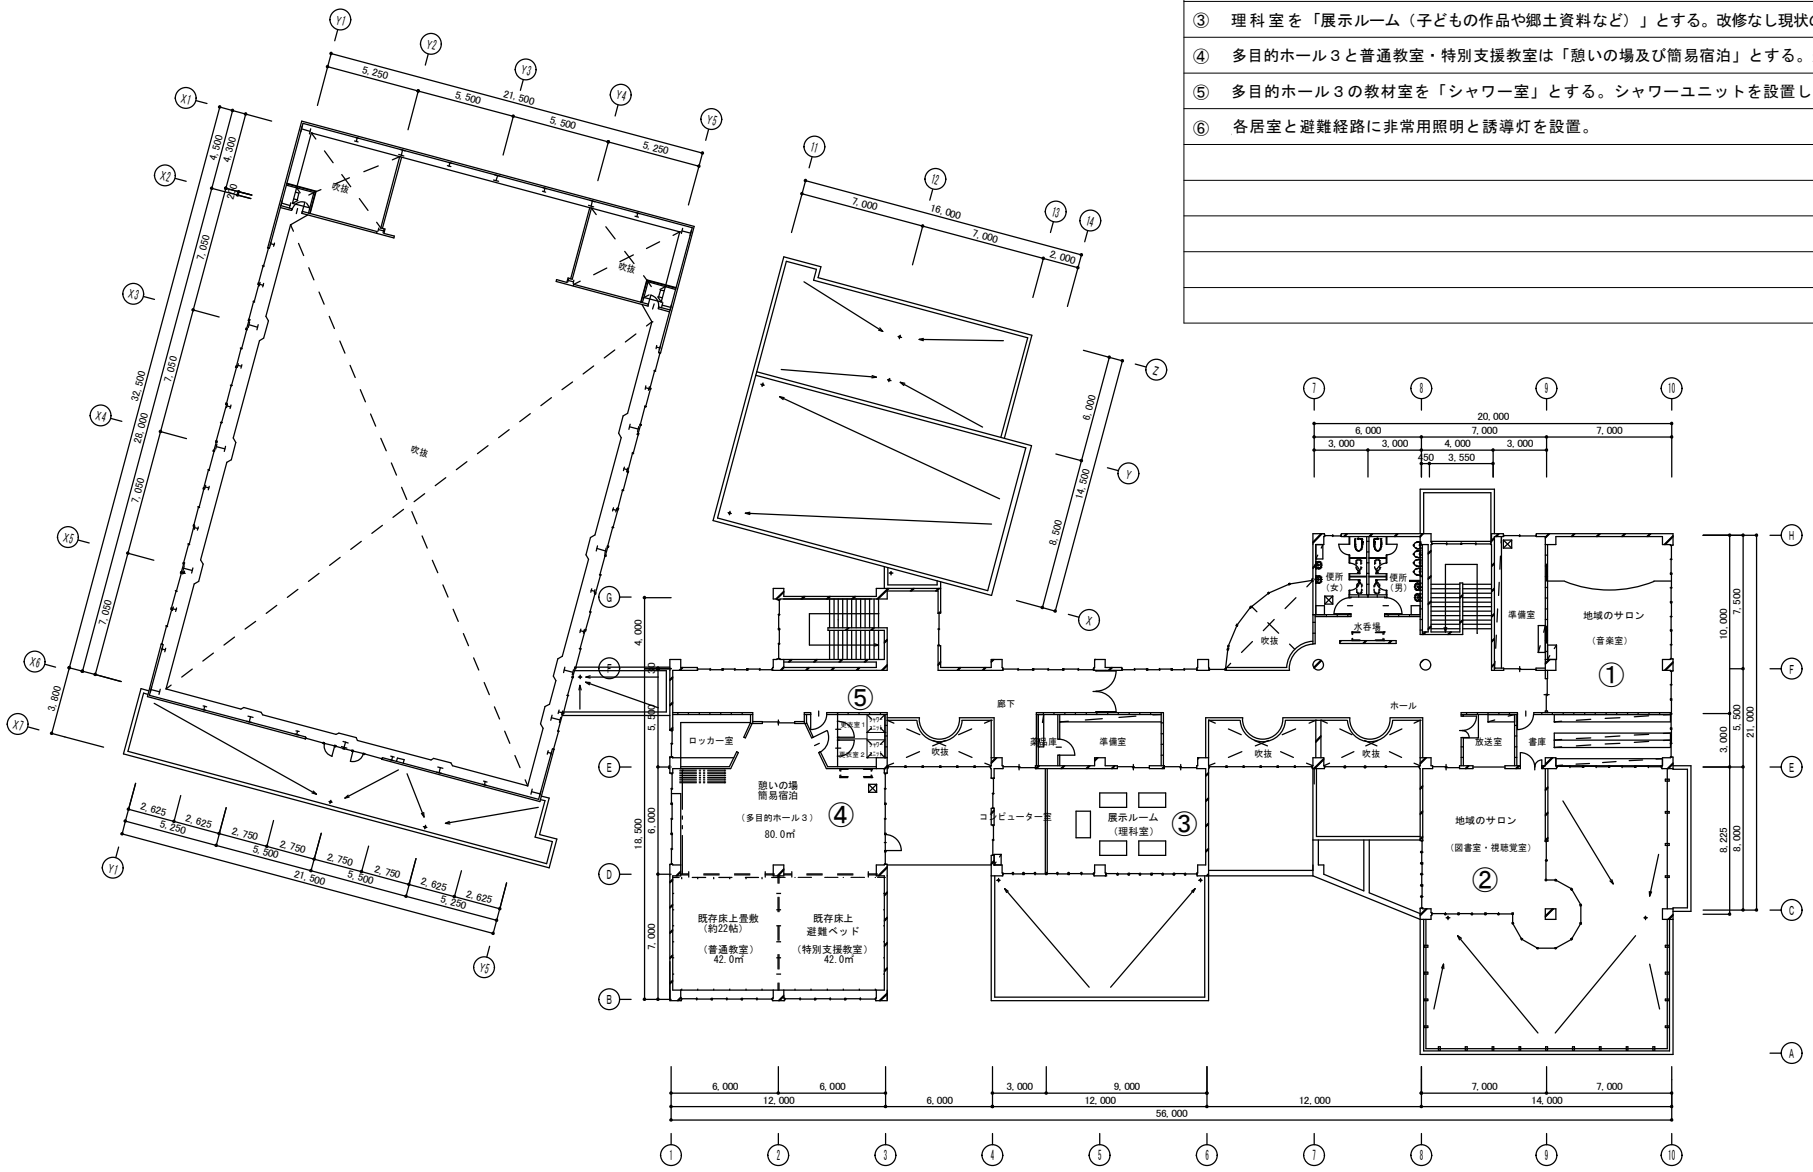


| | | | | | | | |
|---|---|---|---|---|---|---|---|
| 総括 | 担当 | 製図 | 工事名 | | JOB.NO. ２００１１ | 日付 R 7.11 |
| | | | 図名 | 笛舞小学校　２階平面図 | 縮尺 A1-1：150 A3-1：300 | 図番 |